הערות:

1. כפוף לשינויים לפי החלטת החברה יתכנו סטיות בתכניות או במידות
2. מידות החדרים המחיבות את החברה הם אך ורק מידות המופיעות ע"ג
   תוכניות המכר המצורפות בחוזה רכישת הדירה בסטיות ע"פ הדין
3. המידות המדויקות והמחיבות הן רק מידות שנמדדו באתר בדירה לאחר ביצוע
4. המידות המופיעות בתכנית מתיחסות לחלקי בנין שונים בין קירות בטון או
   בניה או גבס וללא ציפויים שונים מכל סוג שהוא: טיח קרמיקה גבס ועוד
   כל המידות הן לאינפורמציה ולקבלת סדר גודל ולא סופיות לא מדויקות ולא מחיבות
5. פרטים ו\או מידות יכולים להשתנות בהתאם להוראות ושינויי הביצוע הסופיים
6. במיקום הכלים הסניטריים חלונות ודלתות ומידות בין מחיצות יתכנו שינויים
   הנובעים מביצוע בשטח התאמה בין אלמנטים שונים ועוד
7. סימון של ריהוט ארונות מקרר או מכשירים שונים הם לאינפורמציה בלבד
   ואינם מחייבים

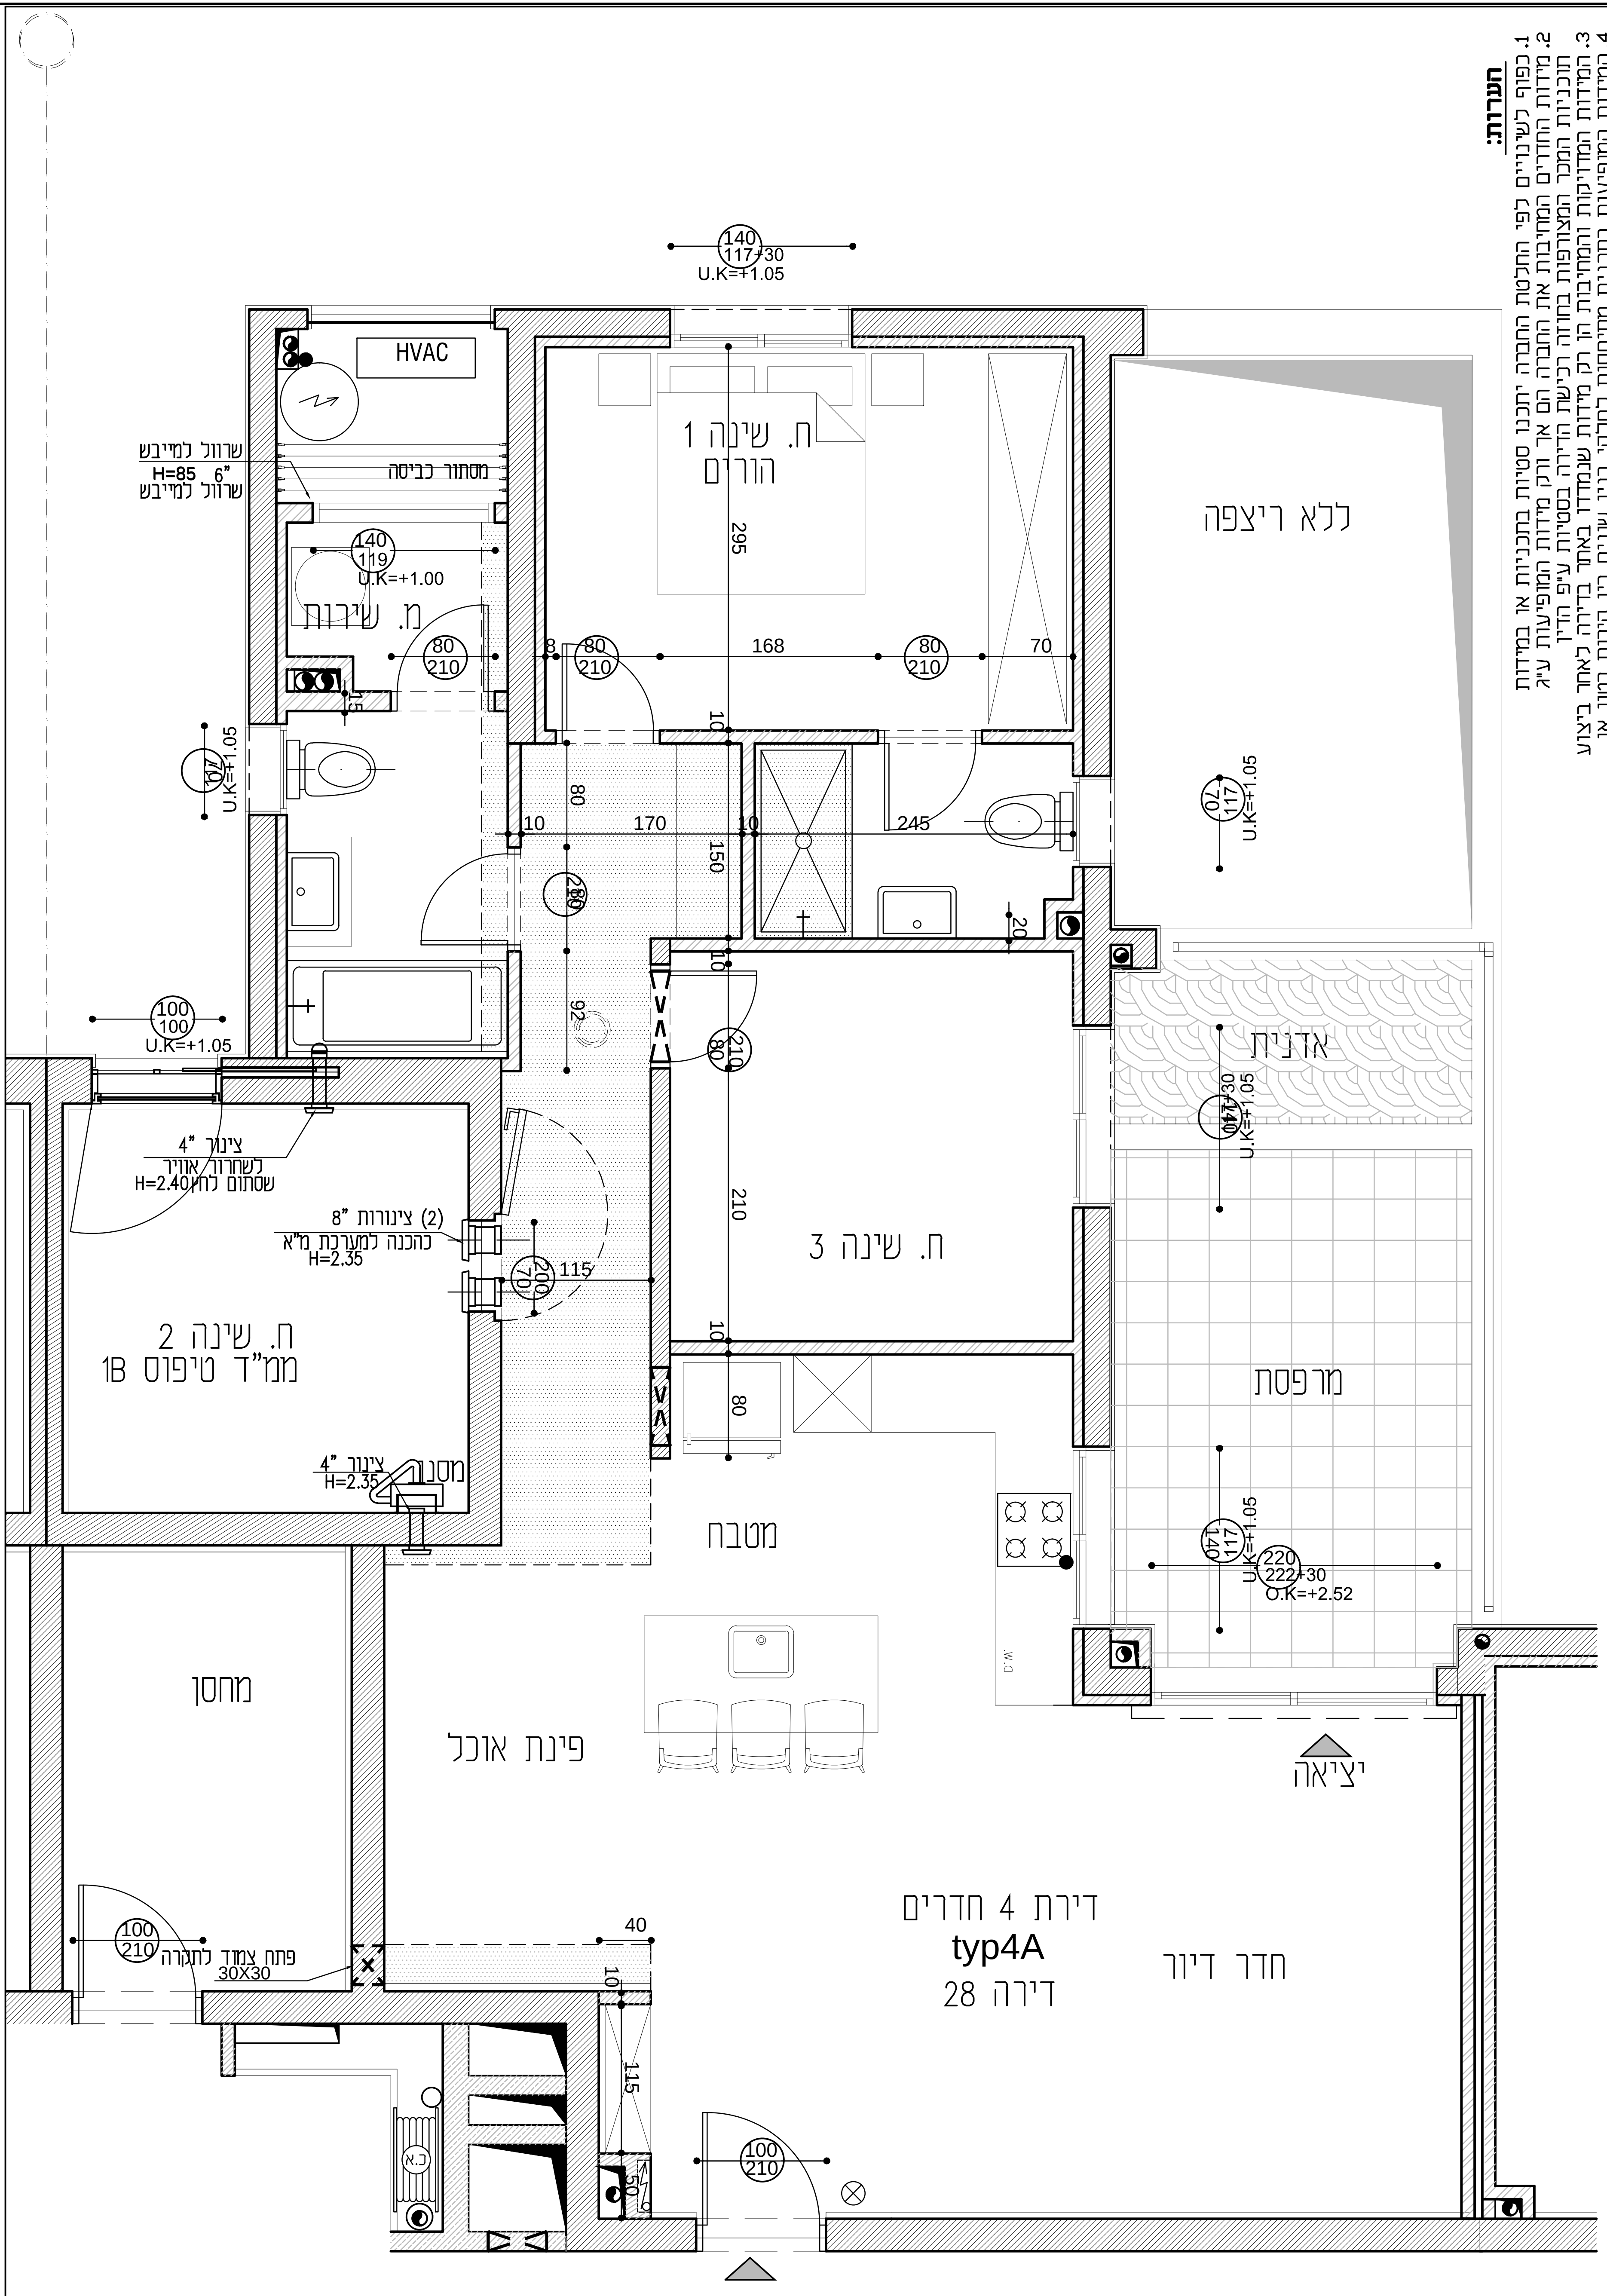
HVAC
שרוול למייבש
H=85 6"
שרוול למייבש
מסתור כביסה
140
119
U.K=+1.00
מ. שירות
80
210
15
70
117
U.K=+1.05
100
100
U.K=+1.05
140
117+30
U.K=+1.05
ח. שינה 1
הורים
295
8
168
80
210
70
10
80
170
10
245
150
280
20
92
210
ח. שינה 3
ללא ריצפה
אדנית
140
117+30
U.K=+1.05
מרפסת
220
222+30
O.K=+2.52
4" צינור
לשחרור אוויר
שטחום לחץ
H=2.40
8" צינורות (2)
כהכנה למערכת מ"א
H=2.35
200
70
115
ח. שינה 2
ממ"ד טיפוס 1B
4" צינור
H=2.35
מסנן
מטבח
W.D
פינת אוכל
יציאה
מחסן
100
210
פתח צמוד לתקרה
30X30
40
דירת 4 חדרים
typ4A
דירה 28
חדר דיור
115
50
100
210
ג.א

יזם:
שיכון ובינוי
מקבוצת אריסון
נדל"ן

אשטרום הנדסה ובניה
תיאום אדריכלי אישי

שם הפרויקט:
חלומות ראש העין
בניין 471
קומה 7 דירה 28

תכנית אדריכלות

חתימת הדייר לאישור התוכנית + תאריך: ____________________